




Grundriss Erdgeschoss

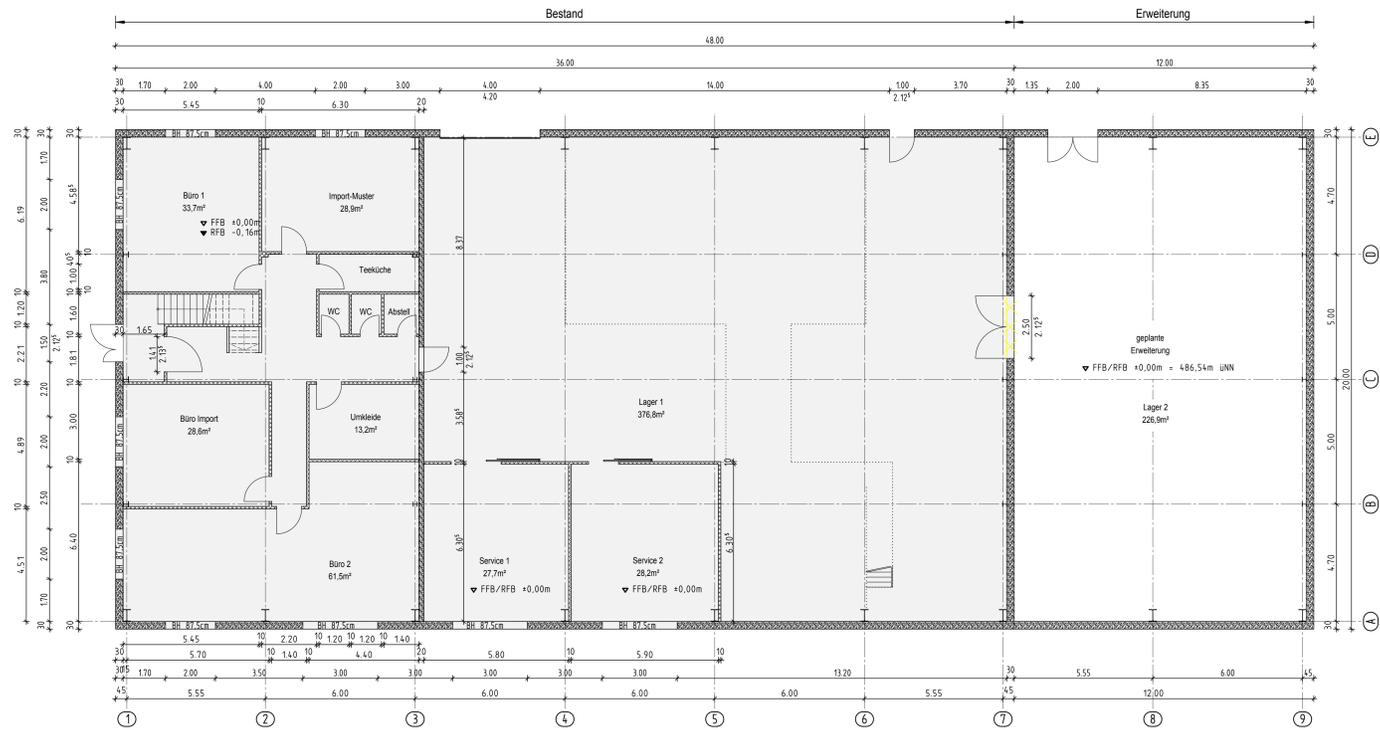


Ansicht Ost

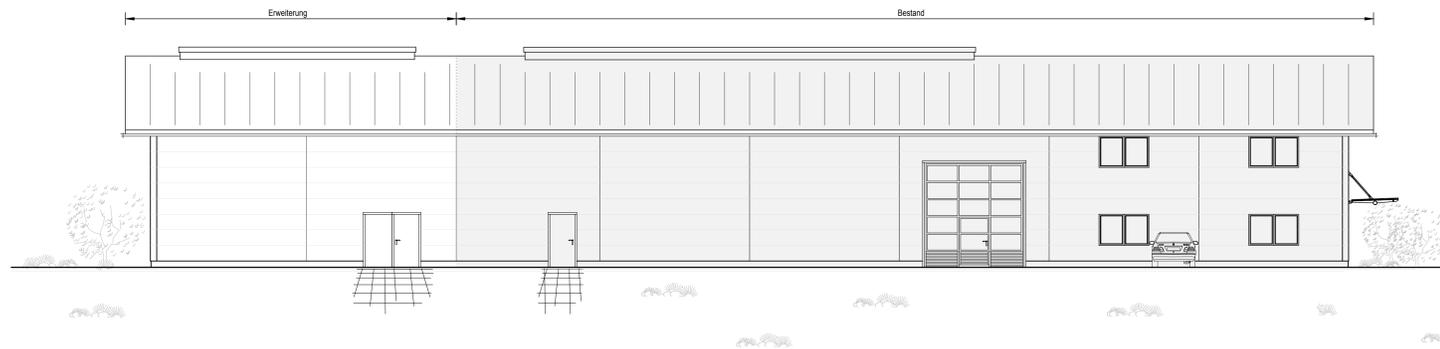

Ansicht West

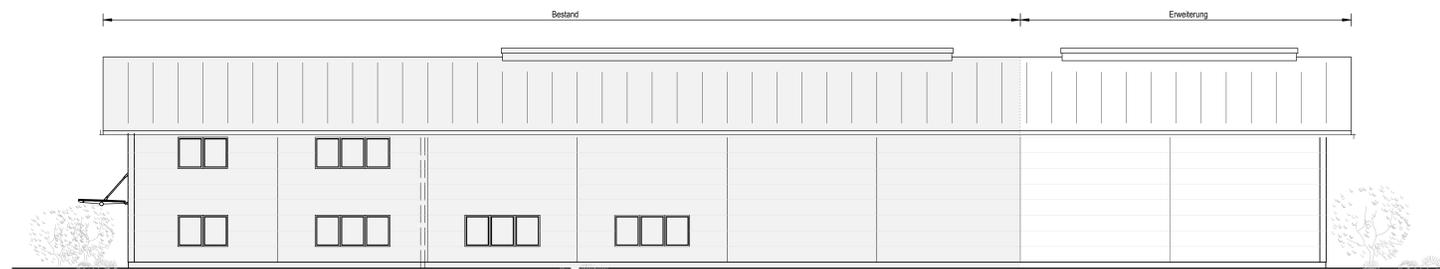

Grundriss Obergeschoß

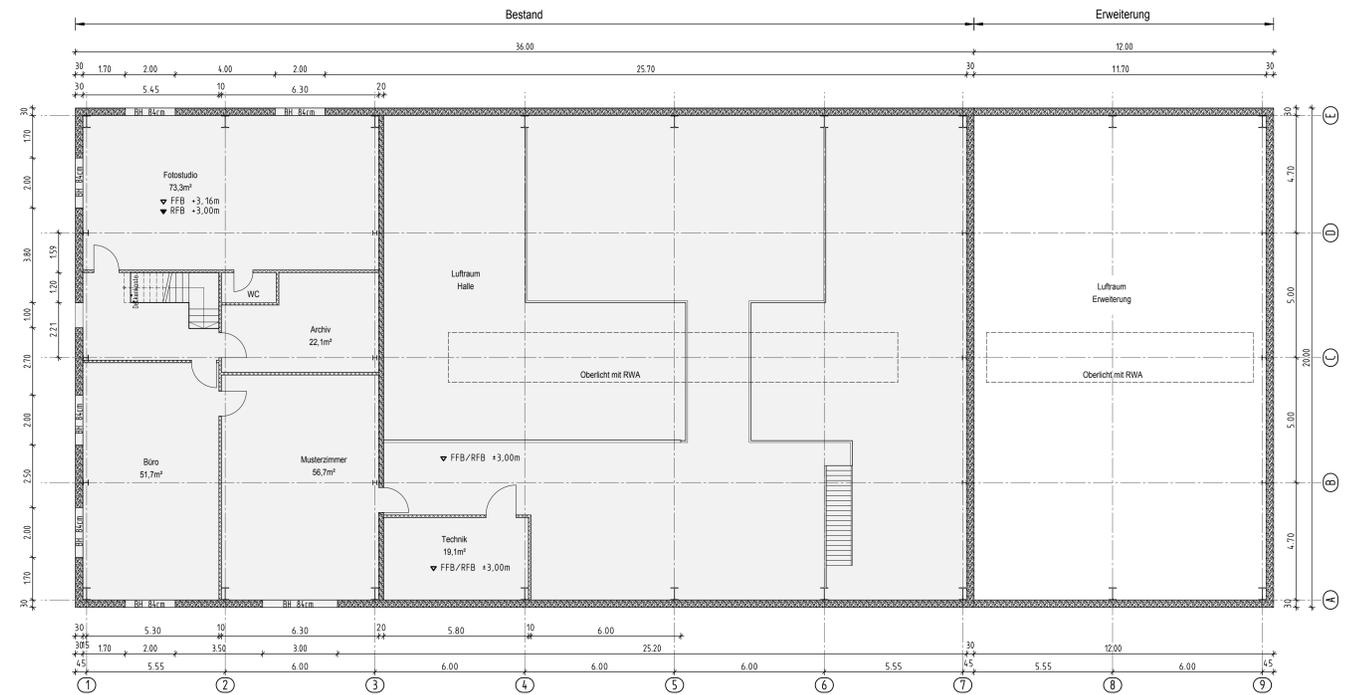


Ansicht Süd




Ansicht Nord



Gebäudeschnitt

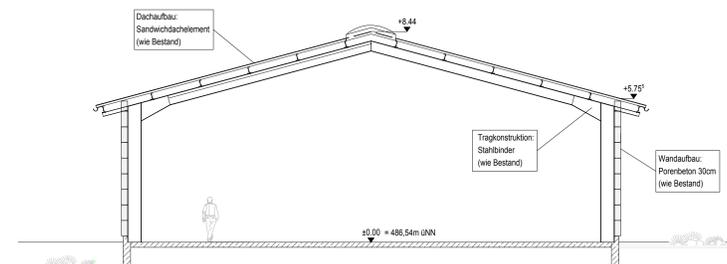

Lageplan
M1:1000

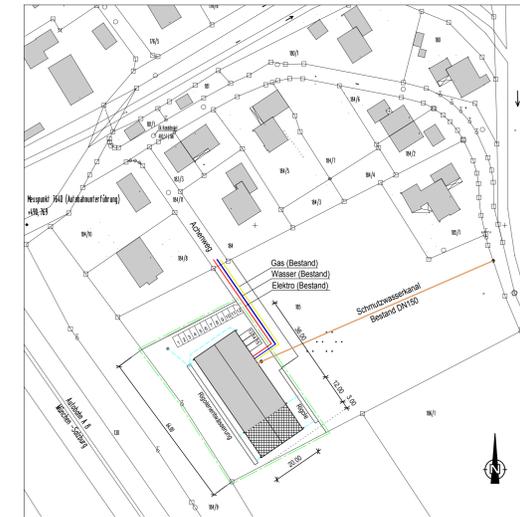

Vorhaben- u. Erschließungsplan

Erweiterung
der bestehenden Lagerhalle
Achenweg 2c, 83454 Anger
Flur-Nr. 185/2 Gemarkung Aufham

BAUHER UND GRUNDEIGENTÜMER:

Hans Jürgen Pfeifle
Achenweg 2c
83454 Anger

LEGENDE:	
	Erweiterung
	Bestand
	Abbruch
	Grundstück
	Schmutzwasserkanal
	Trinkwasser
	Gas
	Elektro
	Rigoleneinweisung

Grundrisse, Schnitt, Ansichten, Lageplan

ANGER, DEN 26.10.2016
DER ENTWURFSVERFASSER:
(Ergänzt am 22.05.2017)

Dipl.-Ing. (FH)
Christian Hinterstoßer
Prälat-Kolbeck-Weg 1
83454 Anger